

BESCHLOSSEN VOM EINWOHNERGEMEINDERAT LAUPERSDORF

LAUPERSDORF, 05.05.97

DER GEMEINDEPRÄSIDENT :

DER GEMEINDESCHREIBER :

GENEHMIGT VOM REGIERUNGSRAT DES KANTONS SOLOTHURN

GEMÄSS RRB NR. 1468

VOM 29.07.98

DER STAATSSCHREIBER :

LEGENDE GENEHMIGUNGSMATERIALIEN

- BAUZONEN
- RESERVEZONE
- WOHNZONE W2
- WOHNZONE W3
- KERNZONE
- KERNRANDZONE
- GEWERBEZONE MIT 10 m IMMISSIONSABSTAND
- INDUSTRIEZONE MIT 10 m IMMISSIONSABSTAND
- ZONE FÜR ÖFFENTLICHE BAUTEN UND ANLAGEN
- ERHALTENSWERTE GEBÄUDE

LEGENDE ORIENTIERUNGSMATERIALIEN

- S 1 QUELL- UND GRUNDWASSERSCHUTZZONEN 1-3
- S 2
- S 3
- GEPLANTE STRASSENUNGEN
- GEPLANTE STRASSENUNGEN RESERVEZONE
- ÖFFENTLICHE GEWÄSSER IM BEREICH DER BAUZONE
- WALD
- HECKEN UND UFERGEHÖLZE IM BEREICH DER BAUZONE
- GEBÄUDE UNTER DENKMALSCHUTZ
- BAUGESUCHTE SIND DER KANT. DENKMALPFLEGE ZU UNTERBREITEN

KANTON SOLOTHURN



GEMEINDE LAUPERSDORF


REVISION ORTSPLANUNG

BAUZONENPLAN

SITUATION

Index	Datum	Änderungen	gez.	gepr.	gen.	Dt. / Änderungen Datum: 12.06.1995	geprüft TS	genehmigt
3		aufgrund RRB Nr. 1468 vom 29.07.1998	sku	TS		Rolla Nr.: 2005		6388 / 1
2		aufgrund Mitherkung und Auflage	sku	TS		1\Volante\Bauplan\6388\Genehmigt\6388_1_3.dgn		
1	22.08.1998	aufgrund kant. Vorprüfung	dkv	TS		gedruckt: 11-OCT-2007 11:27 user: chin		

BSB + Partner
Ingenieure und Planer

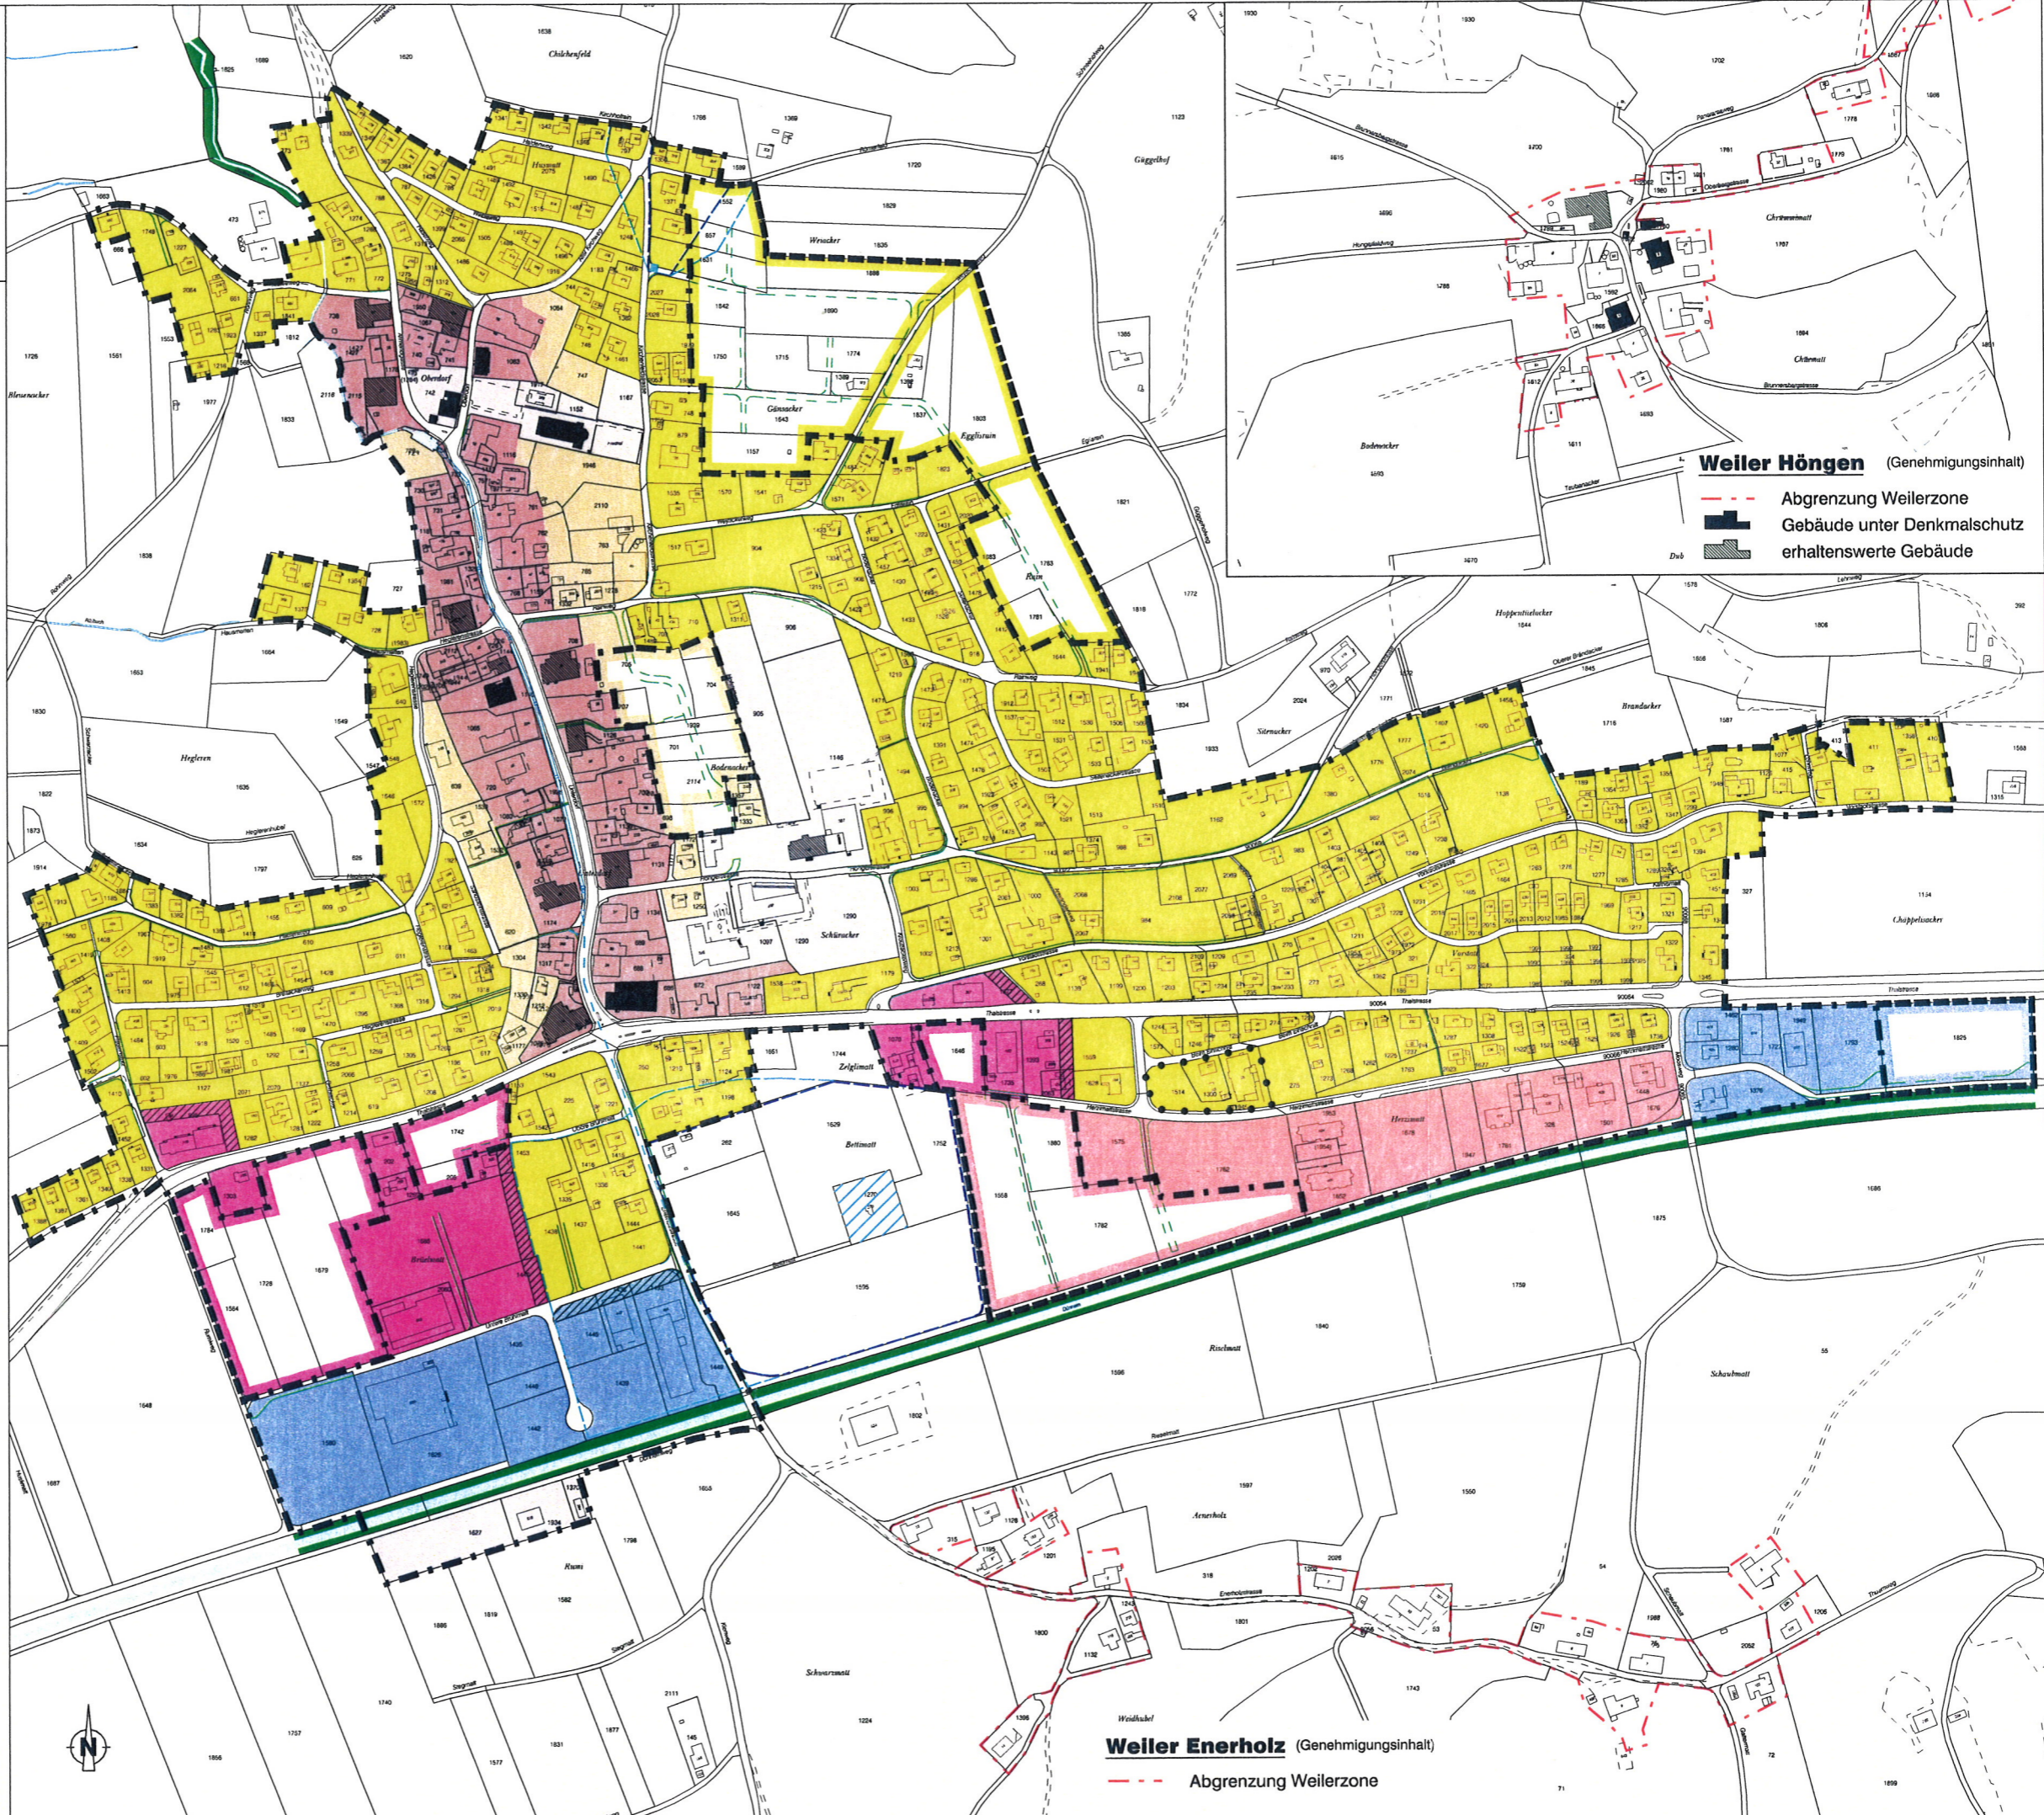

Weiler Hängen (Genehmigungsinhalt)

- - - Abgrenzung Weilerzone
- Gebäude unter Denkmalschutz
- erhaltenswerte Gebäude

Weiler Enerholz (Genehmigungsinhalt)

- - - Abgrenzung Weilerzone